


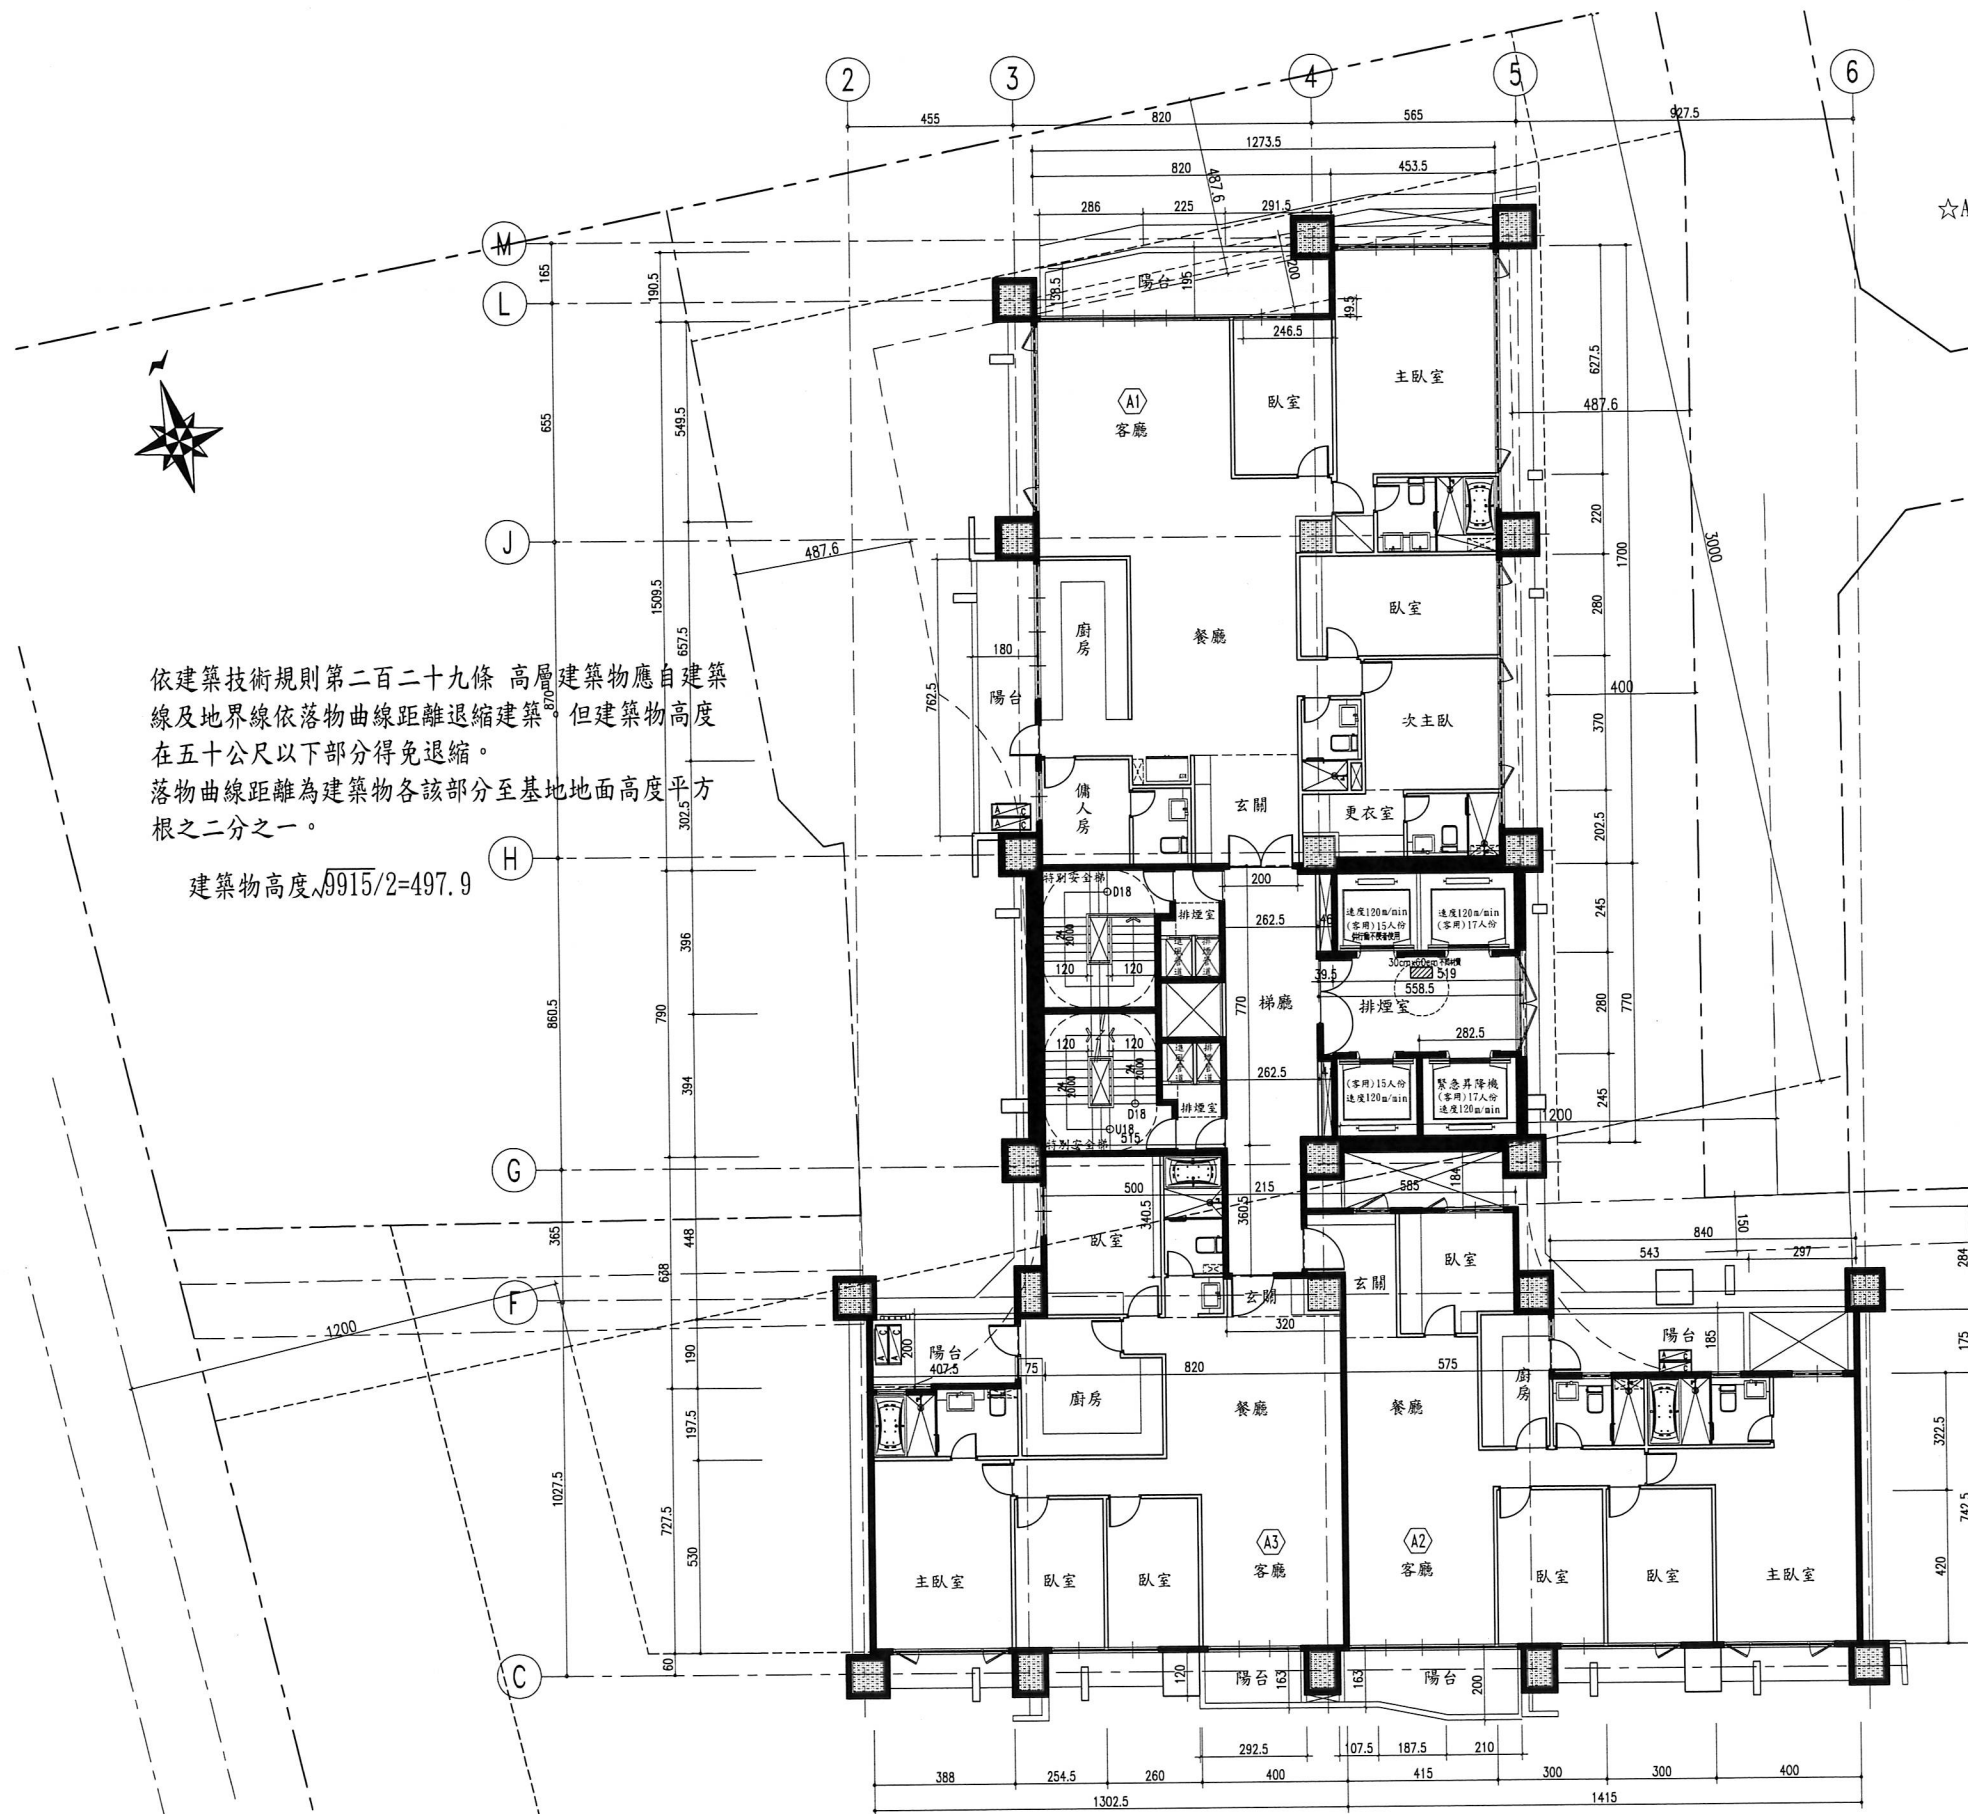

依建築技術規則第二百二十九條 高層建築物應自建築線及地界線依落物曲線距離退縮建築。但建築物高度在五十公尺以下部分得免退縮。
落物曲線距離為建築物各該部分至基地地面高度平方根之二分之一。

建築物高度 $\sqrt{9915/2}=497.9$

☆A幢多戶住宅樓地板面積：

A1戶室內面積：12.735x15.095+4.535x1.905+2.465x0.495/2=201.48m²
A2戶室內面積：14.15x7.425+5.75x4.59+1.05x1.765-0.95x2.84=130.61m²
A3戶室內面積：13.025x7.275+0.75x1.90+8.20x6.38-3.20x3.405=137.60m²
公共室內面積：5.15x7.90+2.625x7.70+5.585x7.70+2.15x3.605=111.65m²

樓地板面積合計：581.34m²

☆容積樓地板面積檢討：

陽台面積：

A1戶：2.86x(1.385+1.95)/2+(2.25+2.70)x1.95/2+(2.97+2.513)x2.00/2+1.80x7.625=28.81m²
A2戶：1.075x1.63+1.875x(1.63+2.00)/2+2.10x2.00+5.43x1.85=19.40m²
A3戶：2.925x1.63+4.075x2.00=12.92m²

陽台面積合計：61.13m² > 581.34x10%=58.13m²
61.13-58.13=3.00m²...計入容積

梯廳面積：2.625x7.70+0.395x2.80+2.15x3.605=29.07m² < 581.34x10%=58.13m²(OK)

陽台+梯廳面積：58.13+29.07=87.20m² ≤ 581.34x15%=87.20m²(OK)

機電面積：

特別安全梯：5.15x7.90=40.69m²
排煙室：5.19x2.80=14.53
緊急升降機：2.825x2.45=6.92m²
管道間：(0.46+0.41)x2.45=2.13m²

機電面積合計：64.27m²

☆容積樓地板面積：581.34+3.00-29.07-64.27=491.00m²

☆緊急用升降機樓地板面積檢討：


依建築技術規則設計施工編第107條
5.585x2.80=15.64m² > 10m² (OK)

☆樓梯座數檢討

依建築技術規則設計施工編第95條規定
應設置二座以上之樓梯 實設二座(OK)

☆樓梯寬度檢討：

依建築技術規則設計施工編第33條規定
居室樓地板面積 > 200m²
法定120cm 實設120cm (OK)

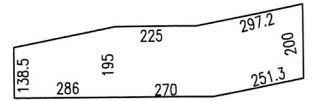

A1戶陽台面積示意圖

1 貳拾陸層平面圖 S:1/200
A222 (◆+9150 FII=360cm)

圖10-20 貳拾陸層平面圖