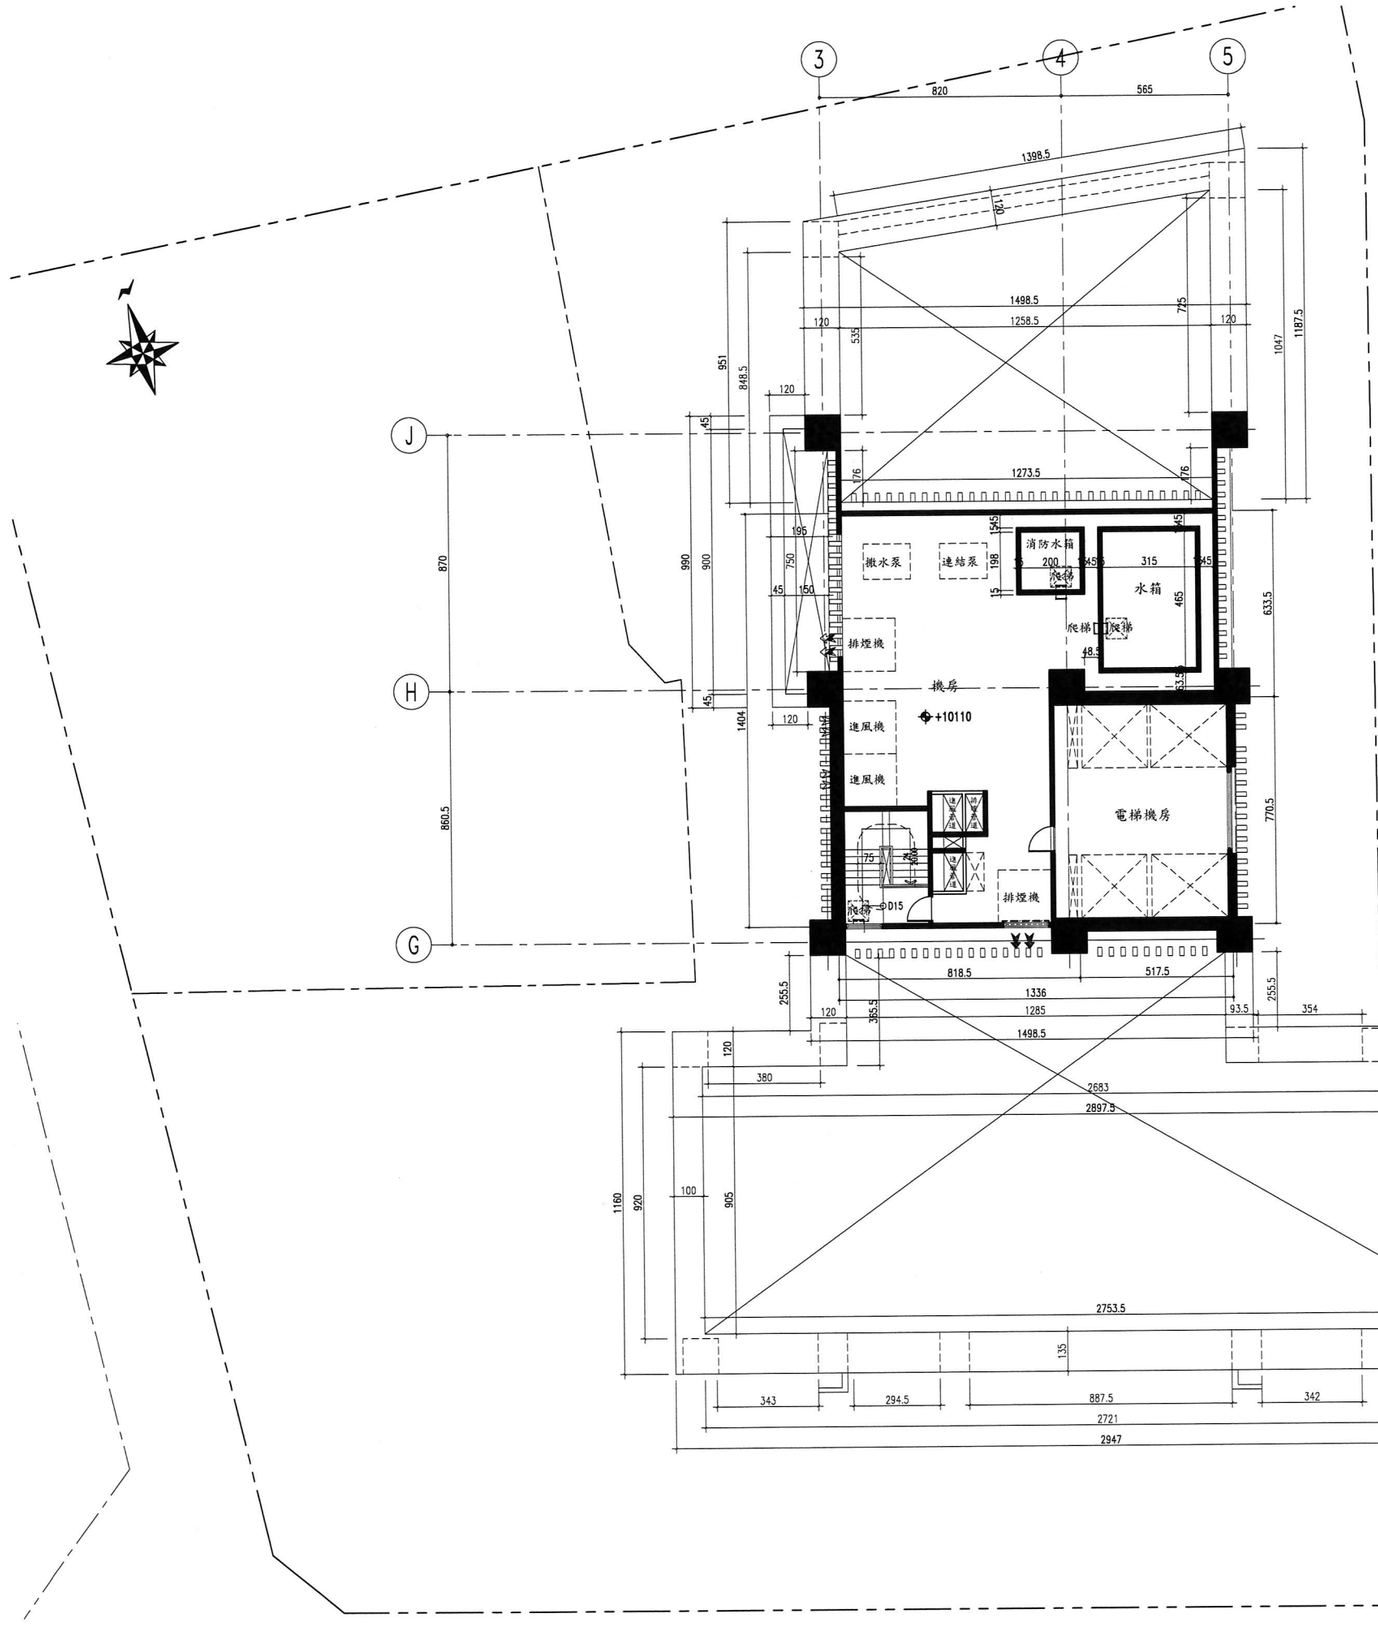

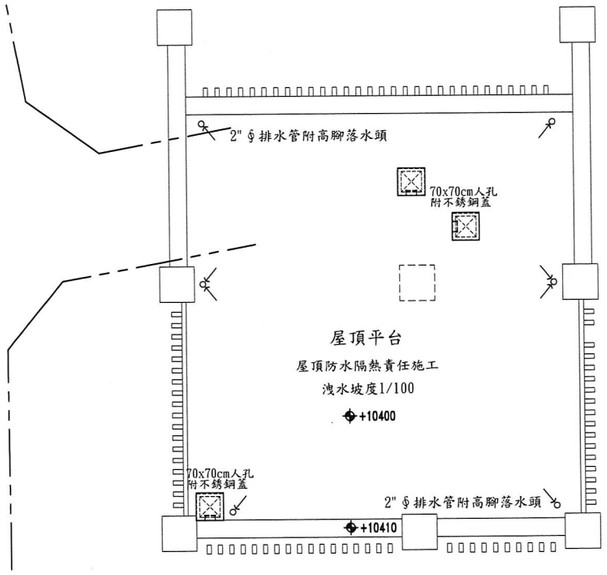

2 / A225 屋突頂層平面圖 S:1/200
(+10400 H=10cm)

☆樓地板面積:
13.36x7.705+12.735x6.335=183.62㎡

裝飾性構造物投影面積:
(2.555+3.80+10.41+3.59+3.54+5.35+13.985+7.25)x1.20+
9.20x1.00+(3.43+2.945+8.875+3.42+3.705)x1.35+
+2.555x0.935+(1.20x2+9.00)x0.45=107.50㎡

裝飾性構造物2/3透空面積:
(28.975+29.47)x11.60/2+14.985x2.555+
14.985x(9.51+11.875)/2+1.95x9.90=556.80㎡
556.80x2/3=371.20㎡

裝飾性構造物透空面積檢討:
(27.21+26.83)x9.05/2+12.85x3.655+
12.585x(8.485+10.47)/2+1.50x7.50
=422.02㎡ > 371.20㎡(OK)

1 / A225 屋突參層平面圖 S:1/200
(+10110 FH=290cm)

圖10-23 屋突參層平面圖